


Поперечный профиль улицы в жилой застройке 1-1
М 1:100

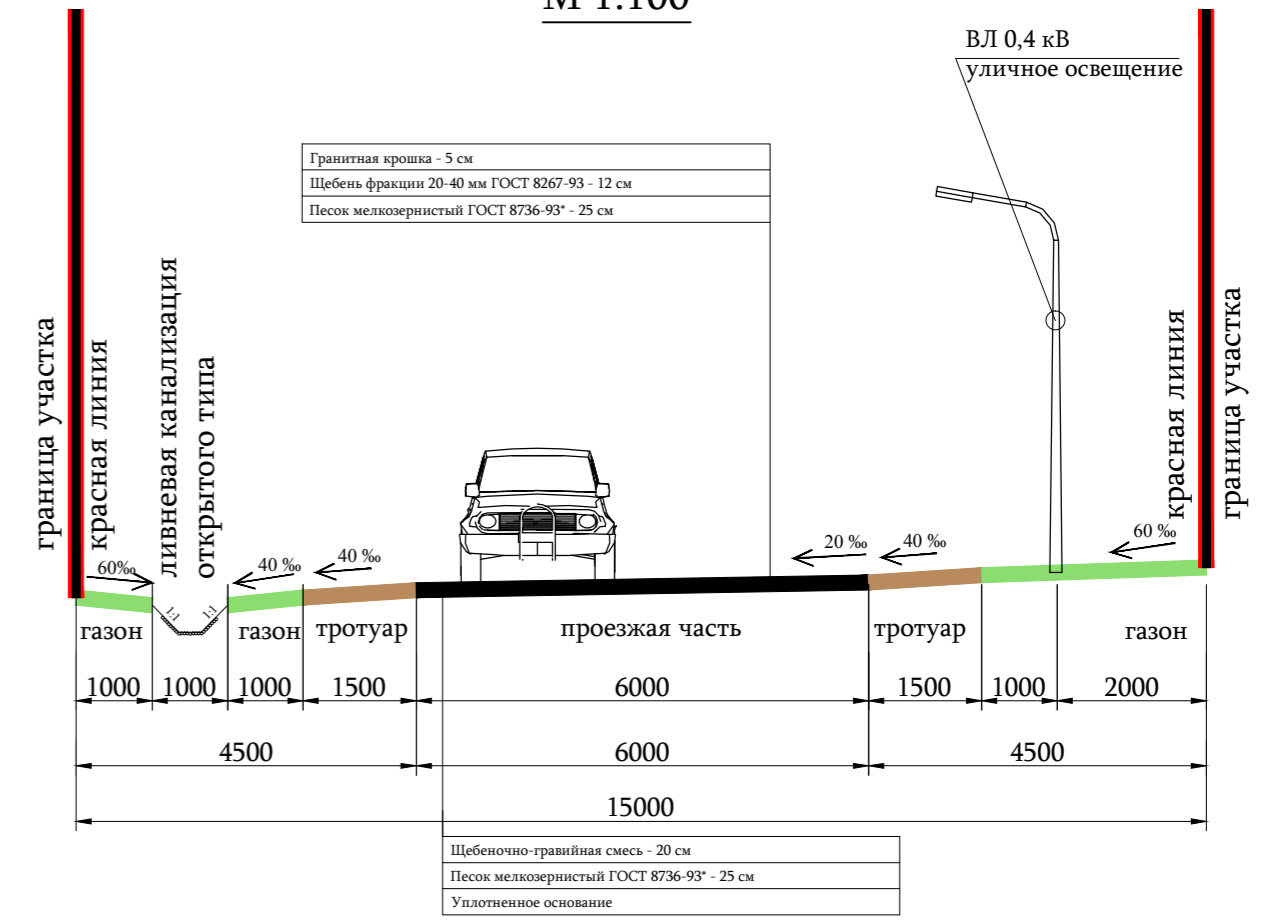

Условные обозначения:

- граница проектирования
- граница кадастрового квартала 47:14:0104002
- вновь образуемые красные линии
- номер образуемого земельного участка
площадь образуемого земельного участка, кв.м

Границы и номера земельных участков:

сохраняемые:

- границы и номера земельных участков для индивидуального жилищного строительства, зарегистрированных в Государственном Кадастре недвижимости

образуемые:

- для предоставления физическим лицам для индивидуального жилищного строительства для обслуживания жилой застройки (размещение объектов инженерной инфраструктуры - ТП 10/0,4)
- (размещение объектов инженерной инфраструктуры - пожарных водоемов)

Планируемые объекты, относящиеся к следующим областям:

объекты жилищного строительства:

- индивидуальные жилые дома

инженерно-технического обеспечения:

- ТП 10/0,4 кВ
- площадки для сбора ТБО

Улично-дорожная сеть:

улицы и дороги местного значения:

проезды:

- улицы в жилой застройке
- проезды основные

Движение транспорта по улично-дорожной сети:

улицы и дороги местного значения:

- улицы в жилой застройке

проезды:

- основные

движение пешеходов:


- улицы в жилой застройке

Размещение элементов регулирования улично-дорожной сети: *

- пешеходный переход (знак 5.19.1 / 5.19.2)
- искусственная неровность (знак 1.17)
- жилая зона / конец жилой зоны (знаки 5.21 / 5.22)

* Размещение элементов регулирования улично-дорожной сети и дополнительных ограничений уточняется на следующей стадии проектирования и согласовывается с органами ГИБДД

Поперечный профиль основного проезда 2-2
М 1:100

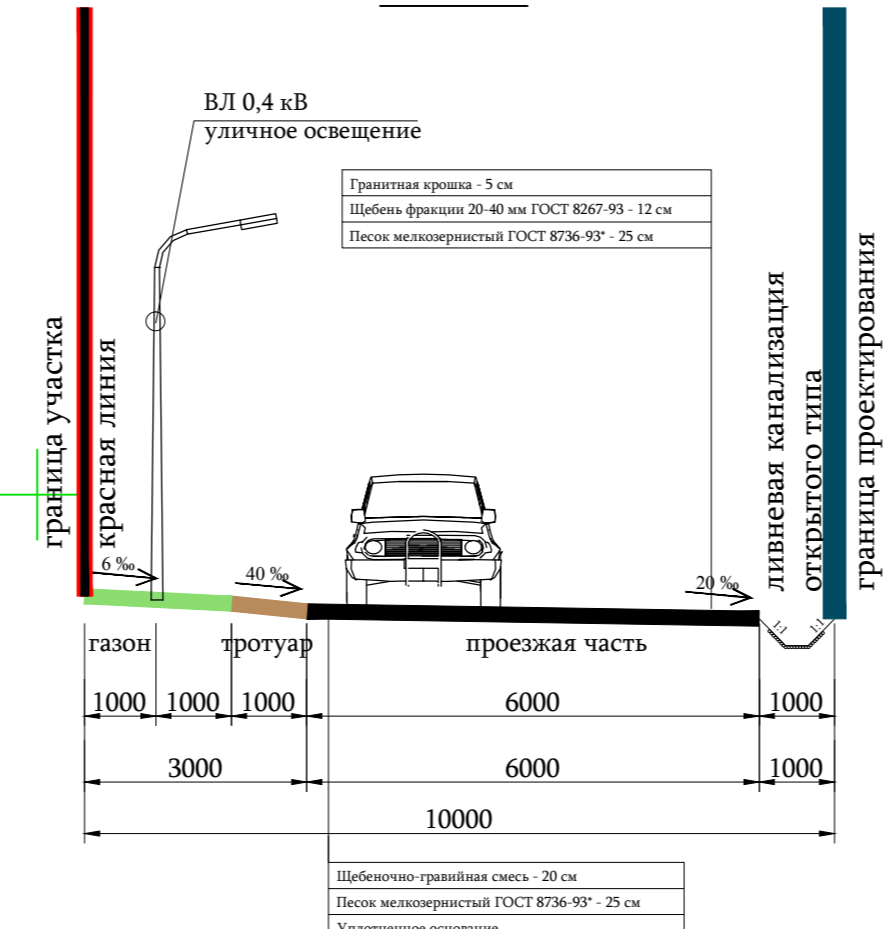

Проект планировки территории южной части д. Кандикюля Ломоносовского района Ленинградской области				
Изм.	Кол.уч.	Лист	№/Док	Подпись
Ген.Директор	Иваненко В.В.			
ГАП				
ГИП				
Архитектор	Редникова Ю.Ю.			
Материалы по обоснованию проекта			Стадия	Лист
Схема организации улично-дорожной сети и движения транспорта на соответствующей территории. М 1:1000			ПП	3
			Листов	6
ООО "АЦМИ "Регион-Инвест"				