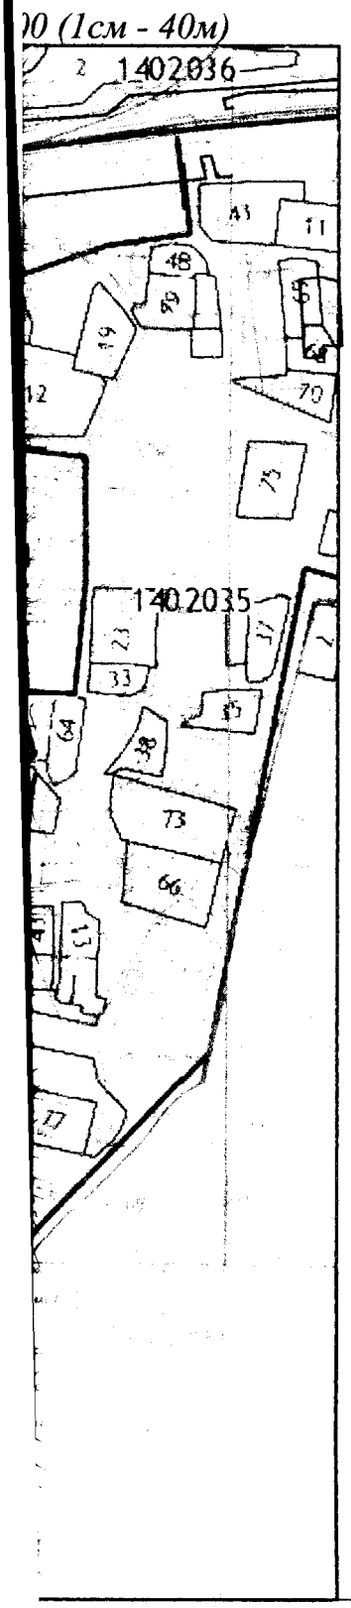

СОГЛАСОВАНО:

Председатель комитета по строительству, ЖКХ и архитектуре — ***Ю.А. Григорьев***

Главный архитектор МО Ломоносовский муниципальный район — ***И.И. Климович***

Начальник отдела по землепользованию КУМИ администрации МО Ломоносовский муниципальный район — ***Н.Е. К[illegible]к***

Ведущий инженер участка эксплуатации №2 линейно-технического цеха №3 Петербургского филиала ОАО "Ростелеком" Согласовано с доп. условиями — ***А.А. Пыганок*** №14 от 27.05.14г.

Глава местной администрации МО Лебяженское гордское поселение — ***О.Ю. Фаустов***

Начальник отдела по делам ГО и ЧС администрации МО Ломоносовский муниципальный район — ***С.Д. Лежепеков***

Начальник Ломоносовского района газоснабжения филиала ОАО "Газпром газораспределение Ленинградская область" в г. Кингисеппе — ***В.В. Кульков***

Генеральный директор ООО "ЛР ТЭК" — ***В.В. Прибылов***

Главный инженер Октябрьской железной дороги - филиала ОАО "РЖД" — ***В.Ф. Танаев***

Условные обозначения:

земельный участок для строительства газопровода

гр. кадастровых кварталов и границы земельных участков, установленные в соответствии с ФЗ, сведения о границах которых содержатся в ГКН

Исп. Федорычева В.М.
Андреева И.Ф.
тел. (8-812) 423-03-02